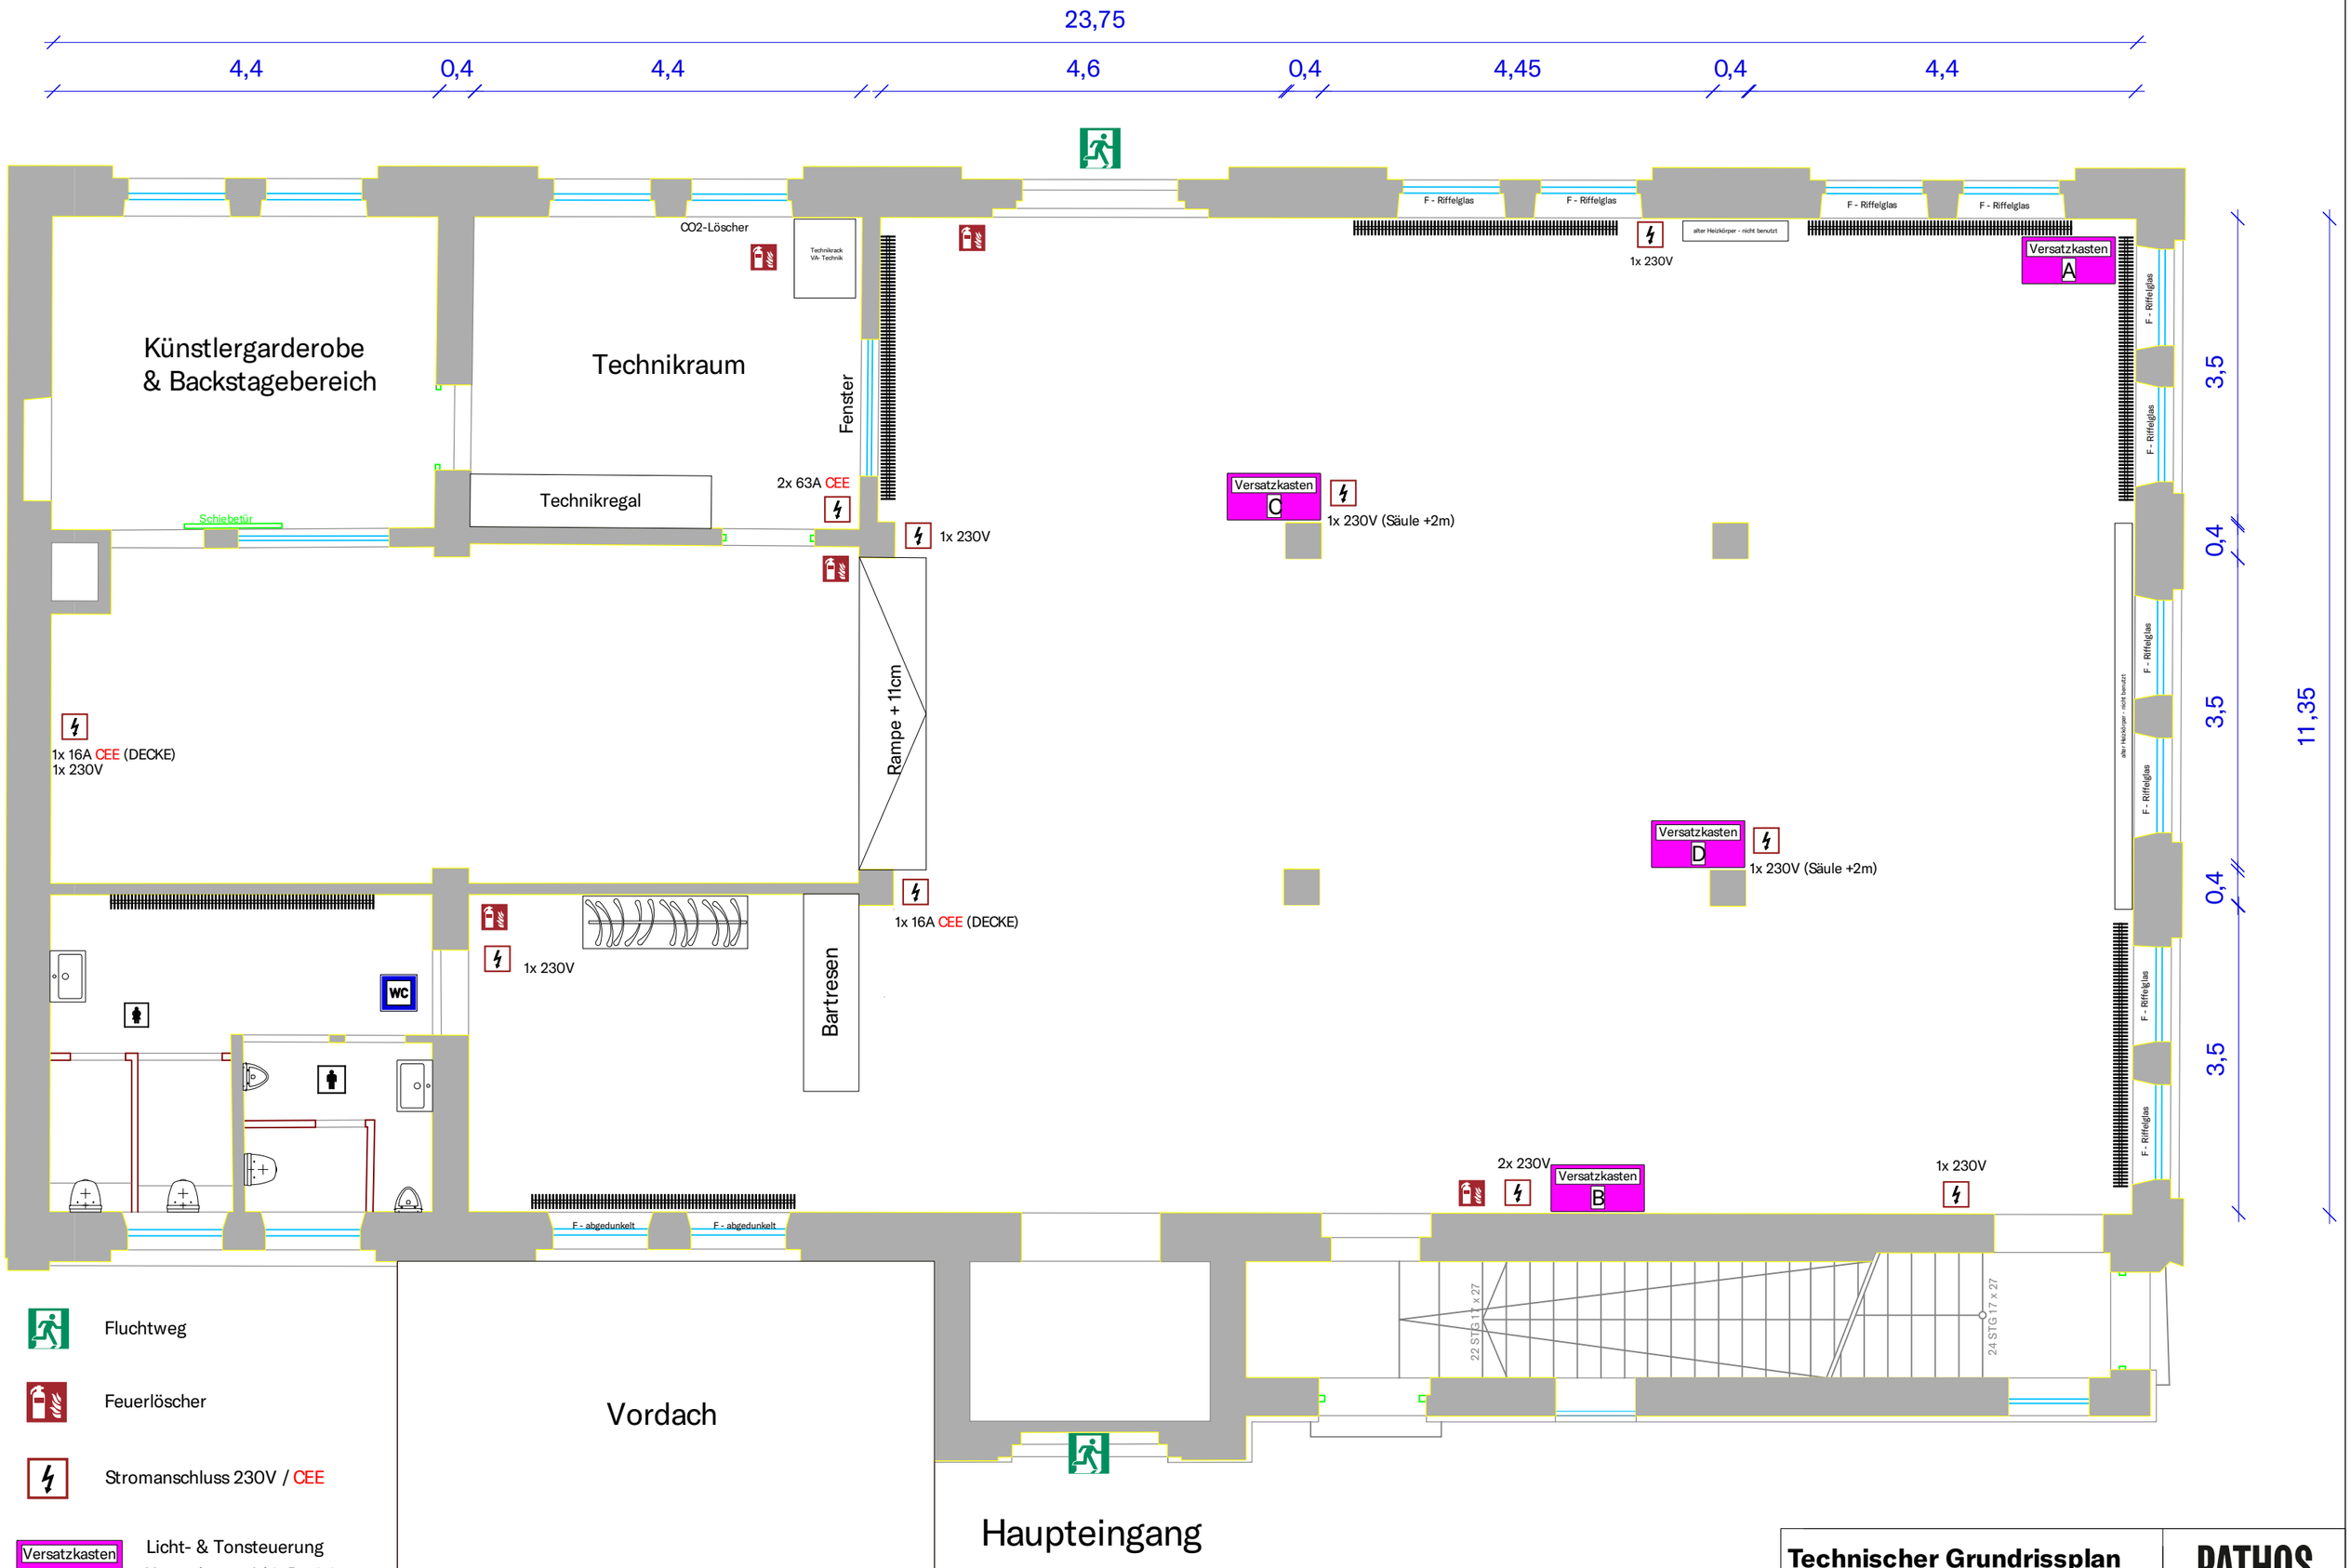

Technischer Grundrissplan

ERSTELLT	STAND	FORMAT	PLANNUMMER
HVT	28.09.22	DIN A3	Lay-4

PATHOS THEATER
Dachauer Str. 110D, 80636 München